


ENTWURFSPLAN
 9. MAI 1969
 ARCHITECT
 WILHELM
 BAUMANN
 WILHELM



X

Dachgeschoss M 1 : 100

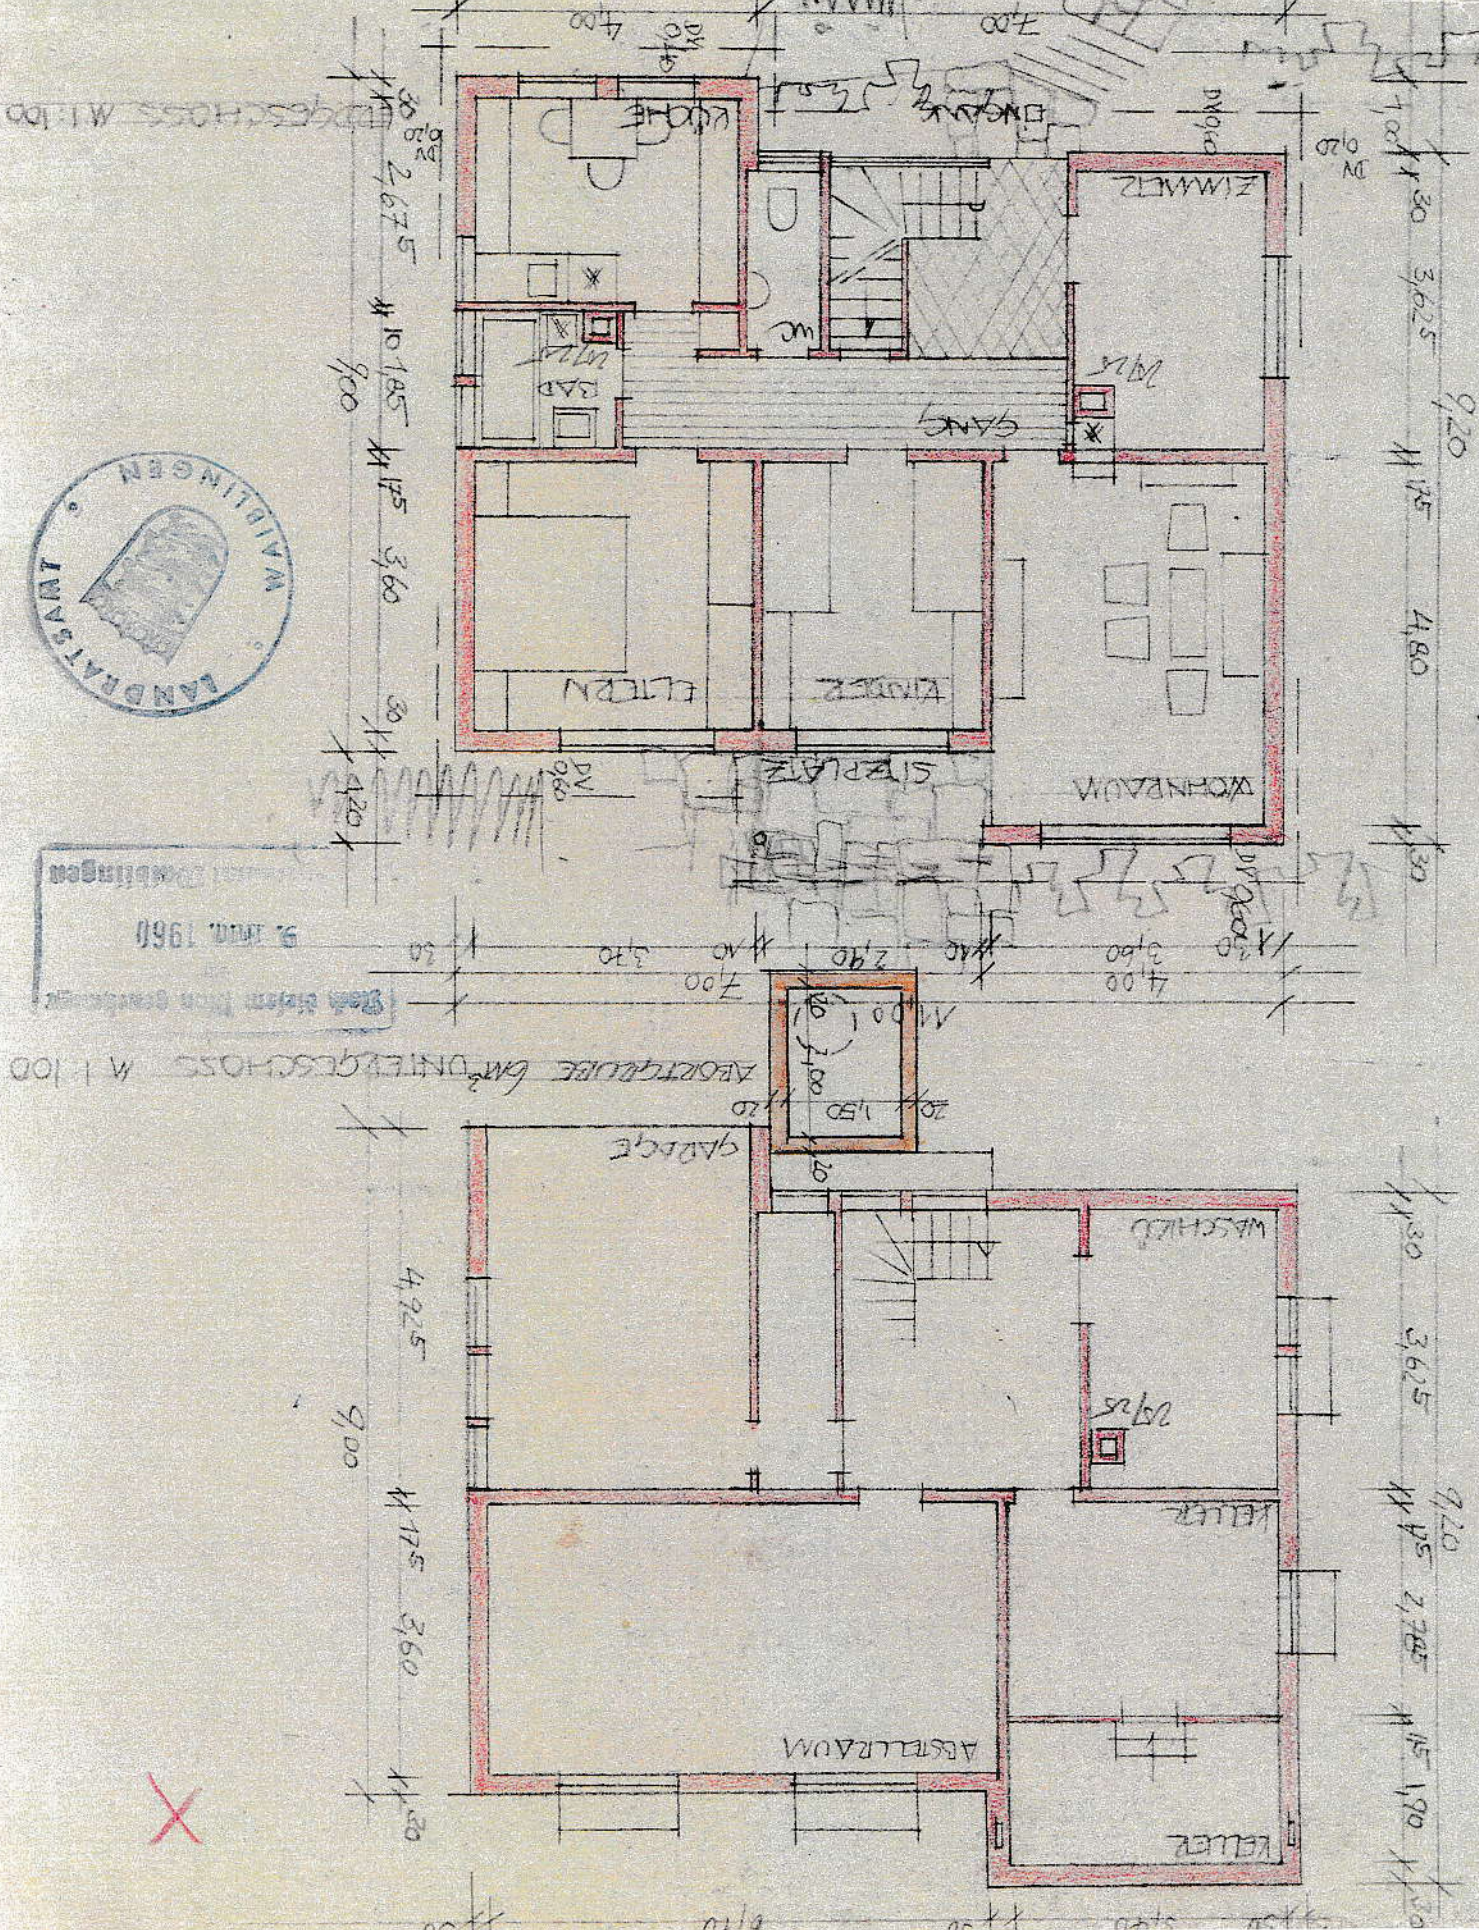