


14.99

9.24

5.75

5.45

30

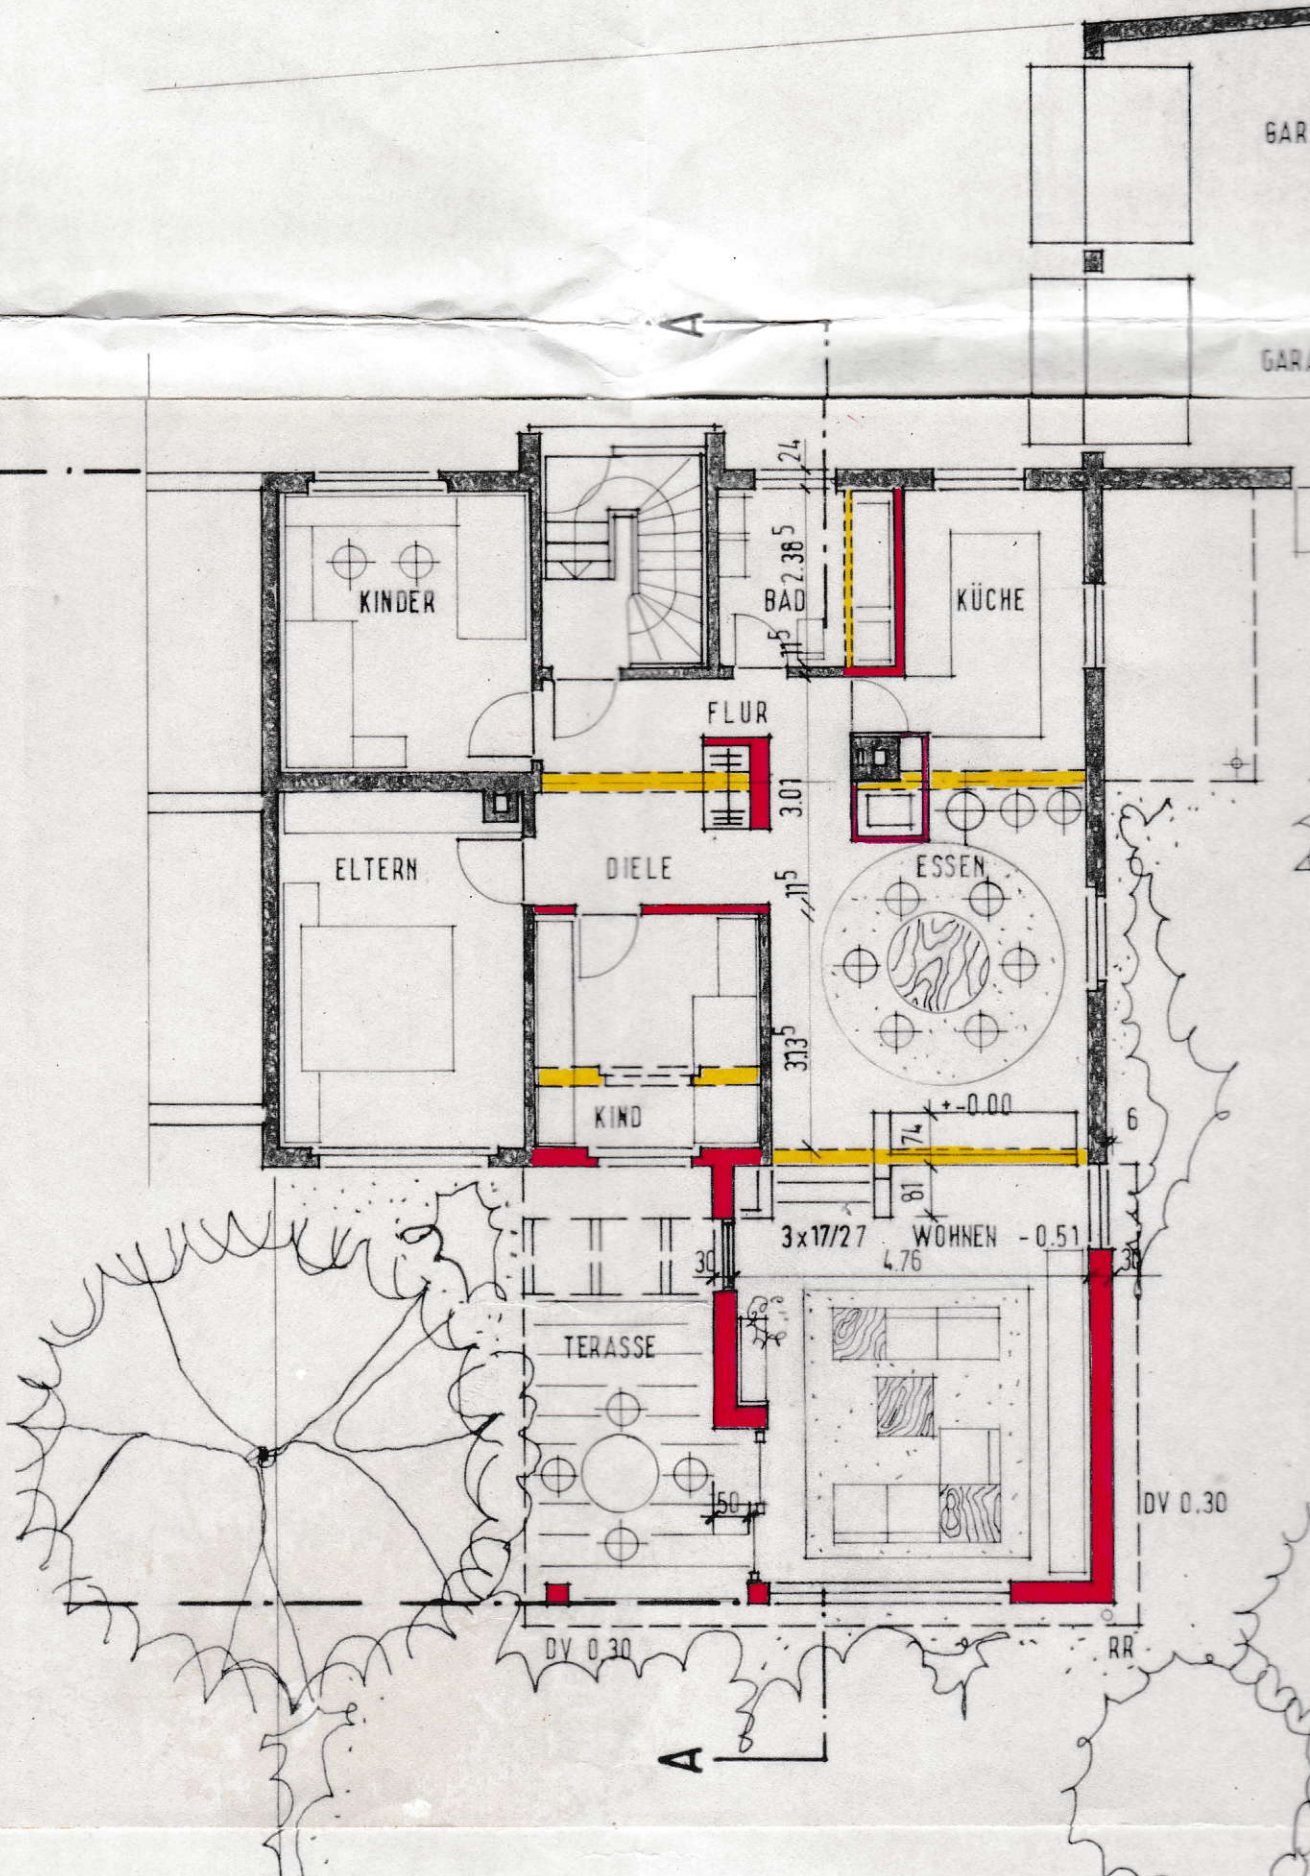

RENZE

3.50

30/30

2.34

30

4.26

30

5.94


50

4.86

11.30

CA. 4.55

BALKON

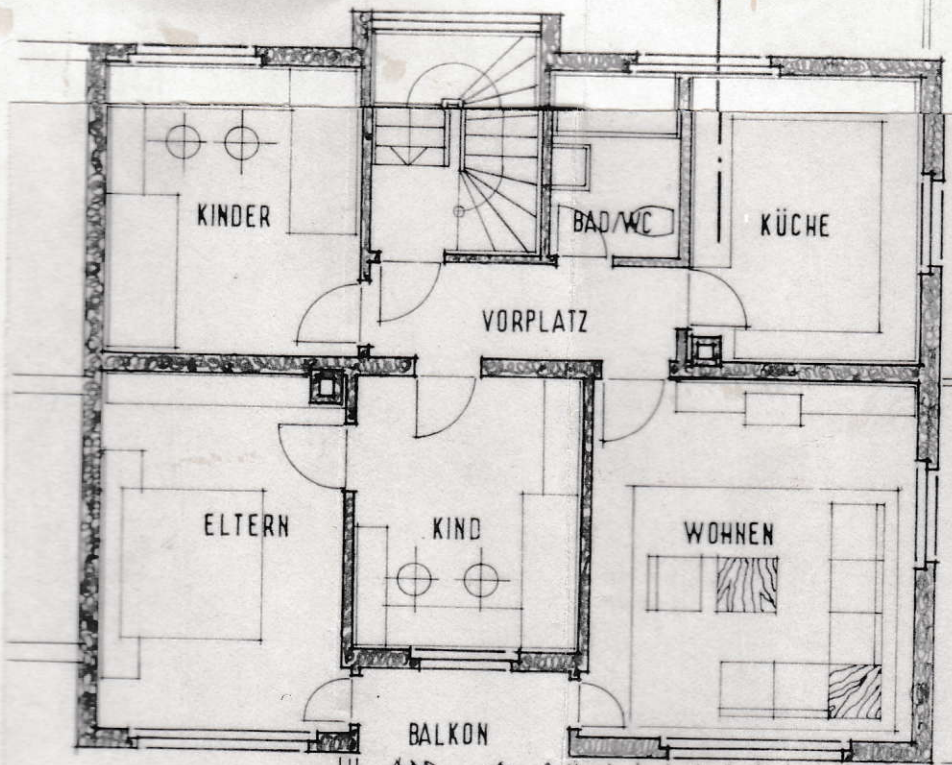

BALKON

5.75

DV 0.30

DV 0.30




2.34

4.86

30

7.50

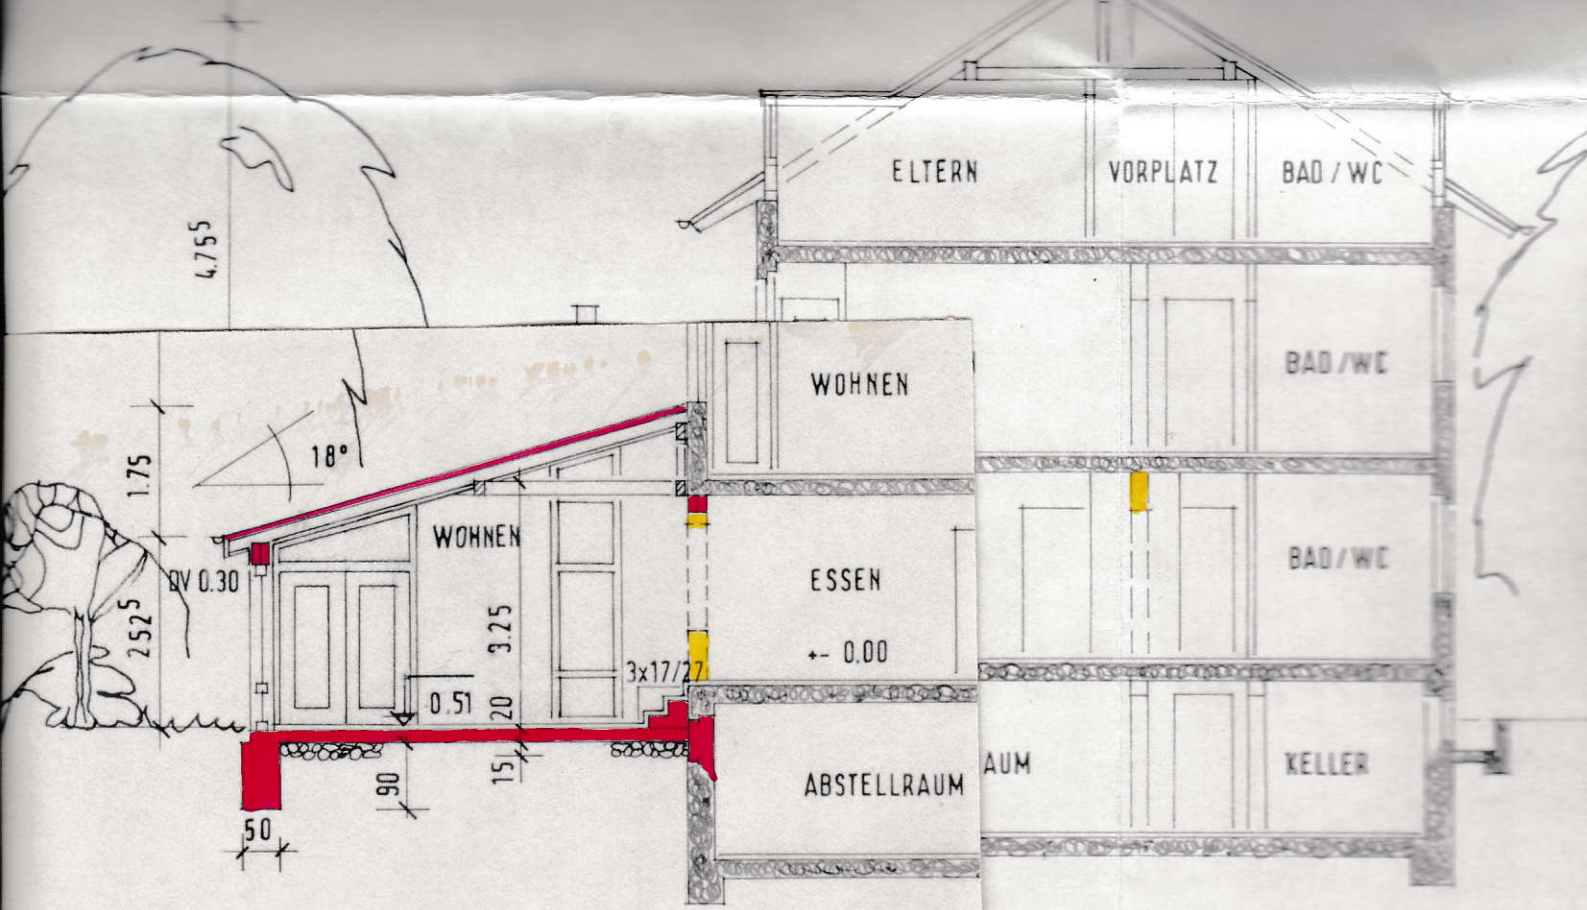

SCHNITT A-A -A

DECKBLATT GEÄNDERT
 ERKANNT, DER BAUHERR
 H.W. GMÜND, IM AUGUST 1982

M. Stück

DECKBLATT GEÄNDERT
 FERTIGT, DIE ARCHITEKTEN
 H.W. GMÜND, IM AUGUST 1982

Arbeitsgruppe

ARBEITSGRUPPE SCHÖNE + SEEBERGER
 ARCHITEKTEN 7070 SCHWÄB. GMÜND
 HOFSTR. 51 TEL. 07171/61096/97