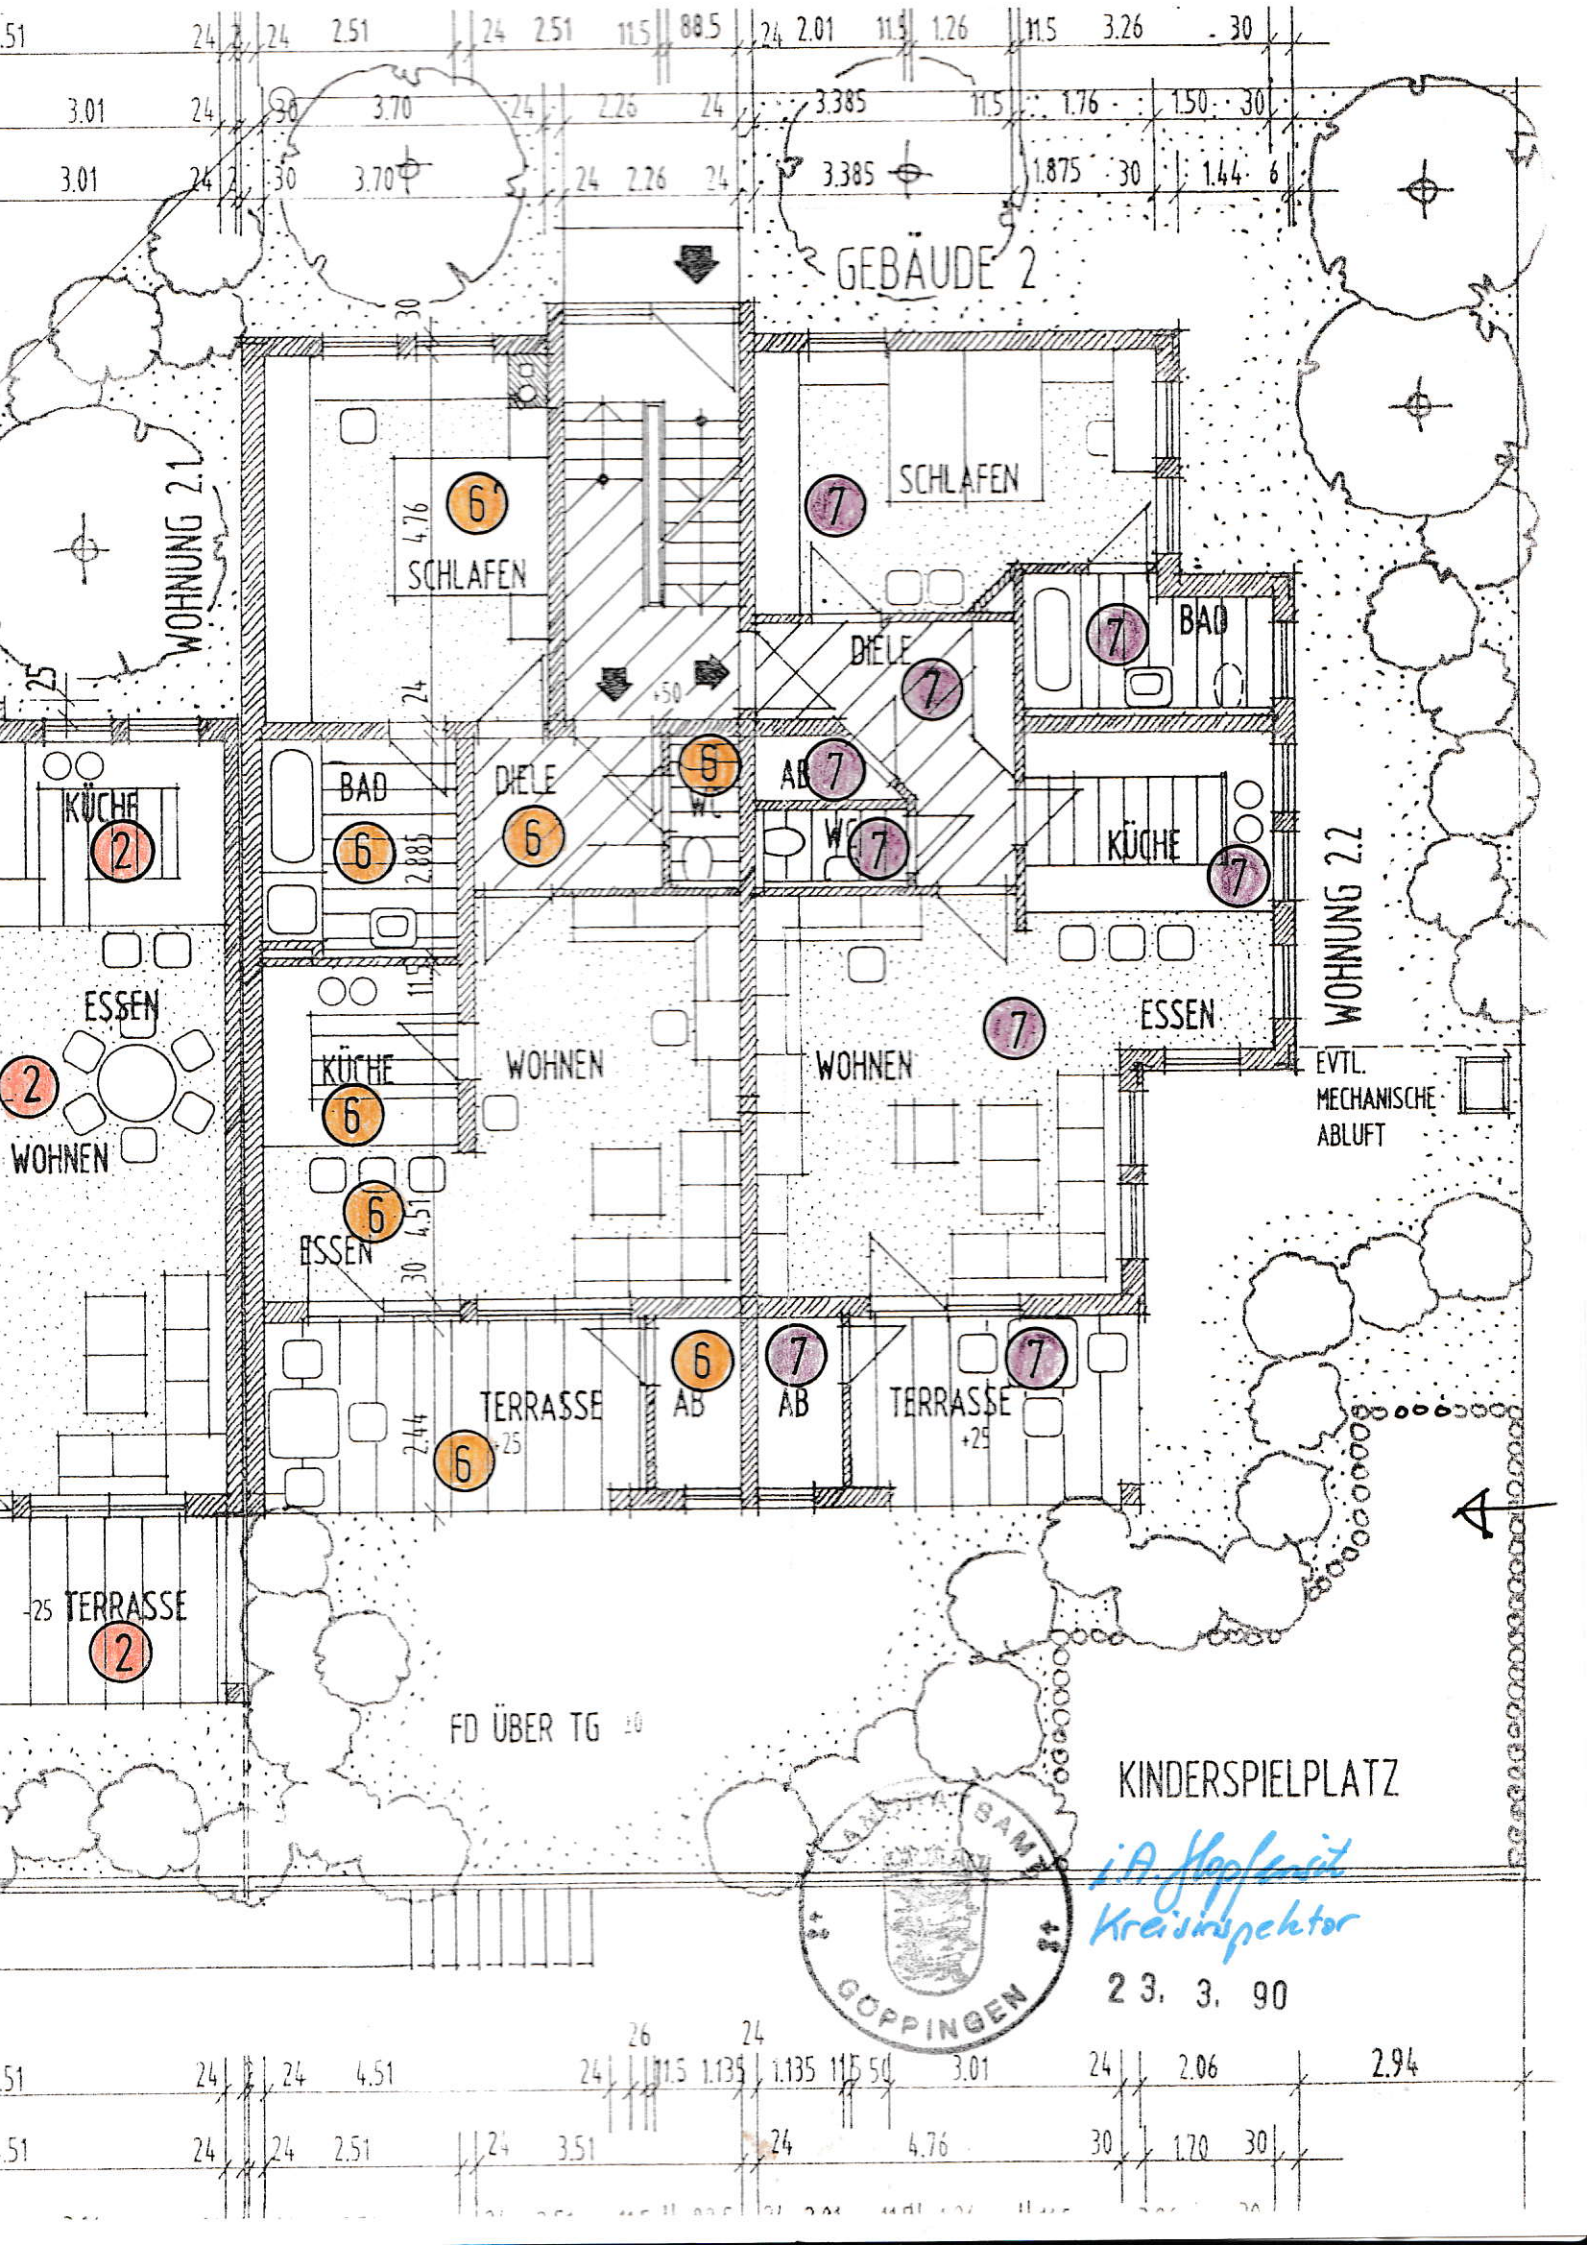
GEBÄUDE 2
WOHNUNG 2.1
WOHNUNG 2.2
SCHLAFEN
SCHLAFEN
DIELE
DIELE
BAD
BAD
KÜCHE
KÜCHE
KÜCHE
ESSEN
ESSEN
ESSEN
WOHNEN
WOHNEN
WOHNEN
WC
WC
AB
AB
AB
TERRASSE
TERRASSE
TERRASSE
EVTL. MECHANISCHE ABLUFT
FD ÜBER TG
KINDERSPIELPLATZ
LANDRATSAMT GÖPPINGEN
i.A. Hopfenzeit
Kreisinspektor
23. 3. 90