


UG-GRUNDRISS

M 1 1 0 0

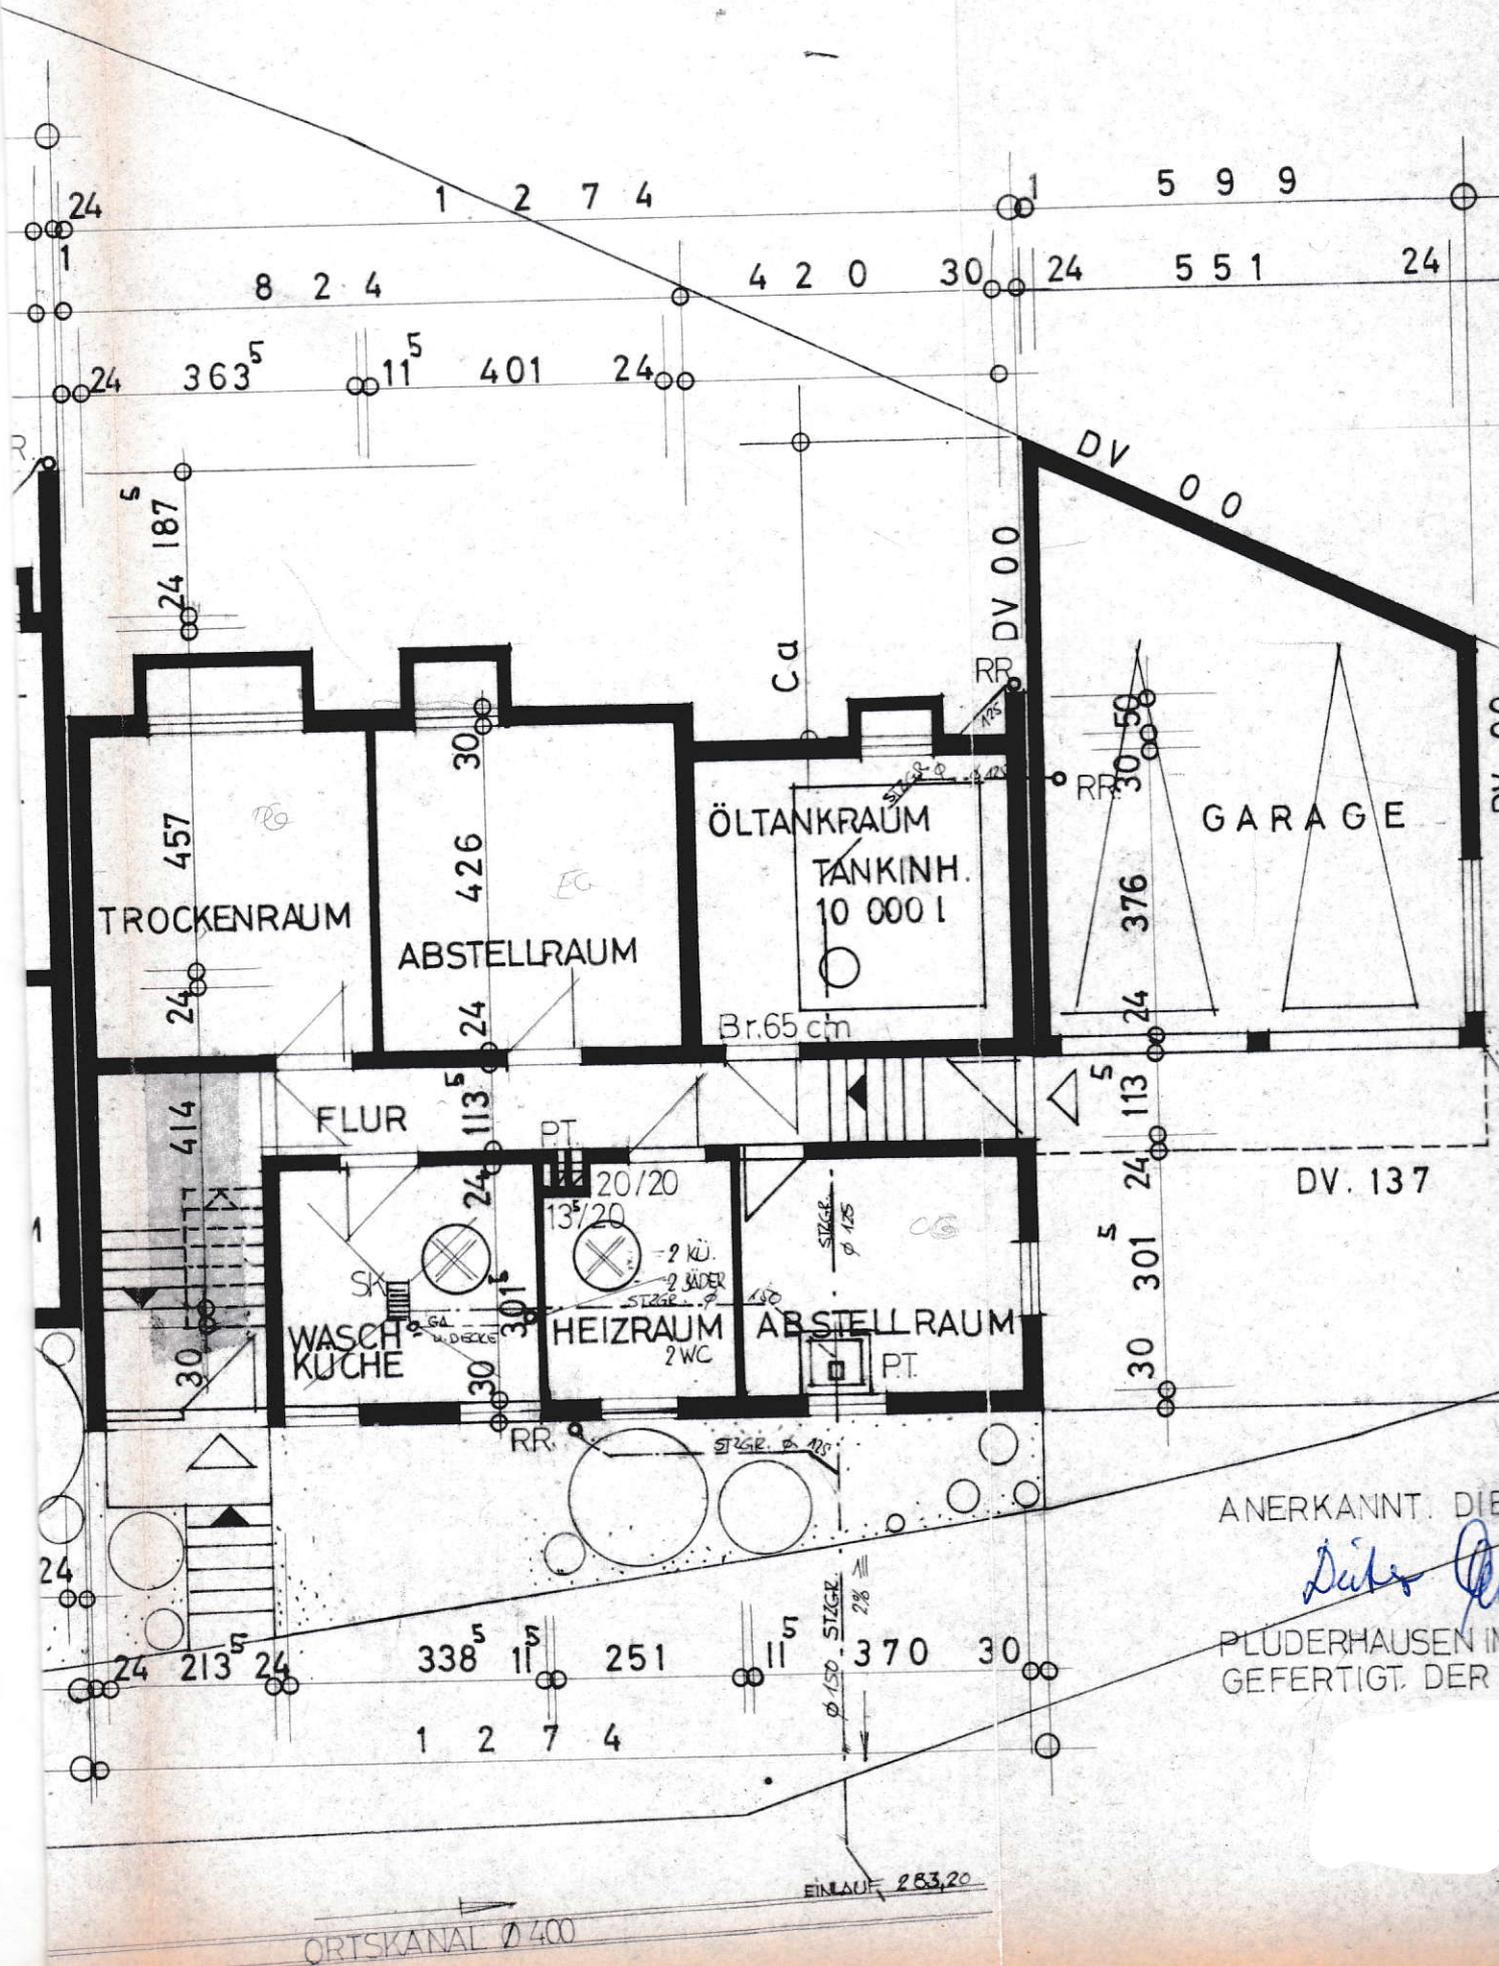


ANERKANNT. DIE
Düker
PLÜDERHAUSEN IN
GEFERTIGT. DER

ORTSKANAL Ø 400


EG-GRUNDRISS

M. 1 : 100

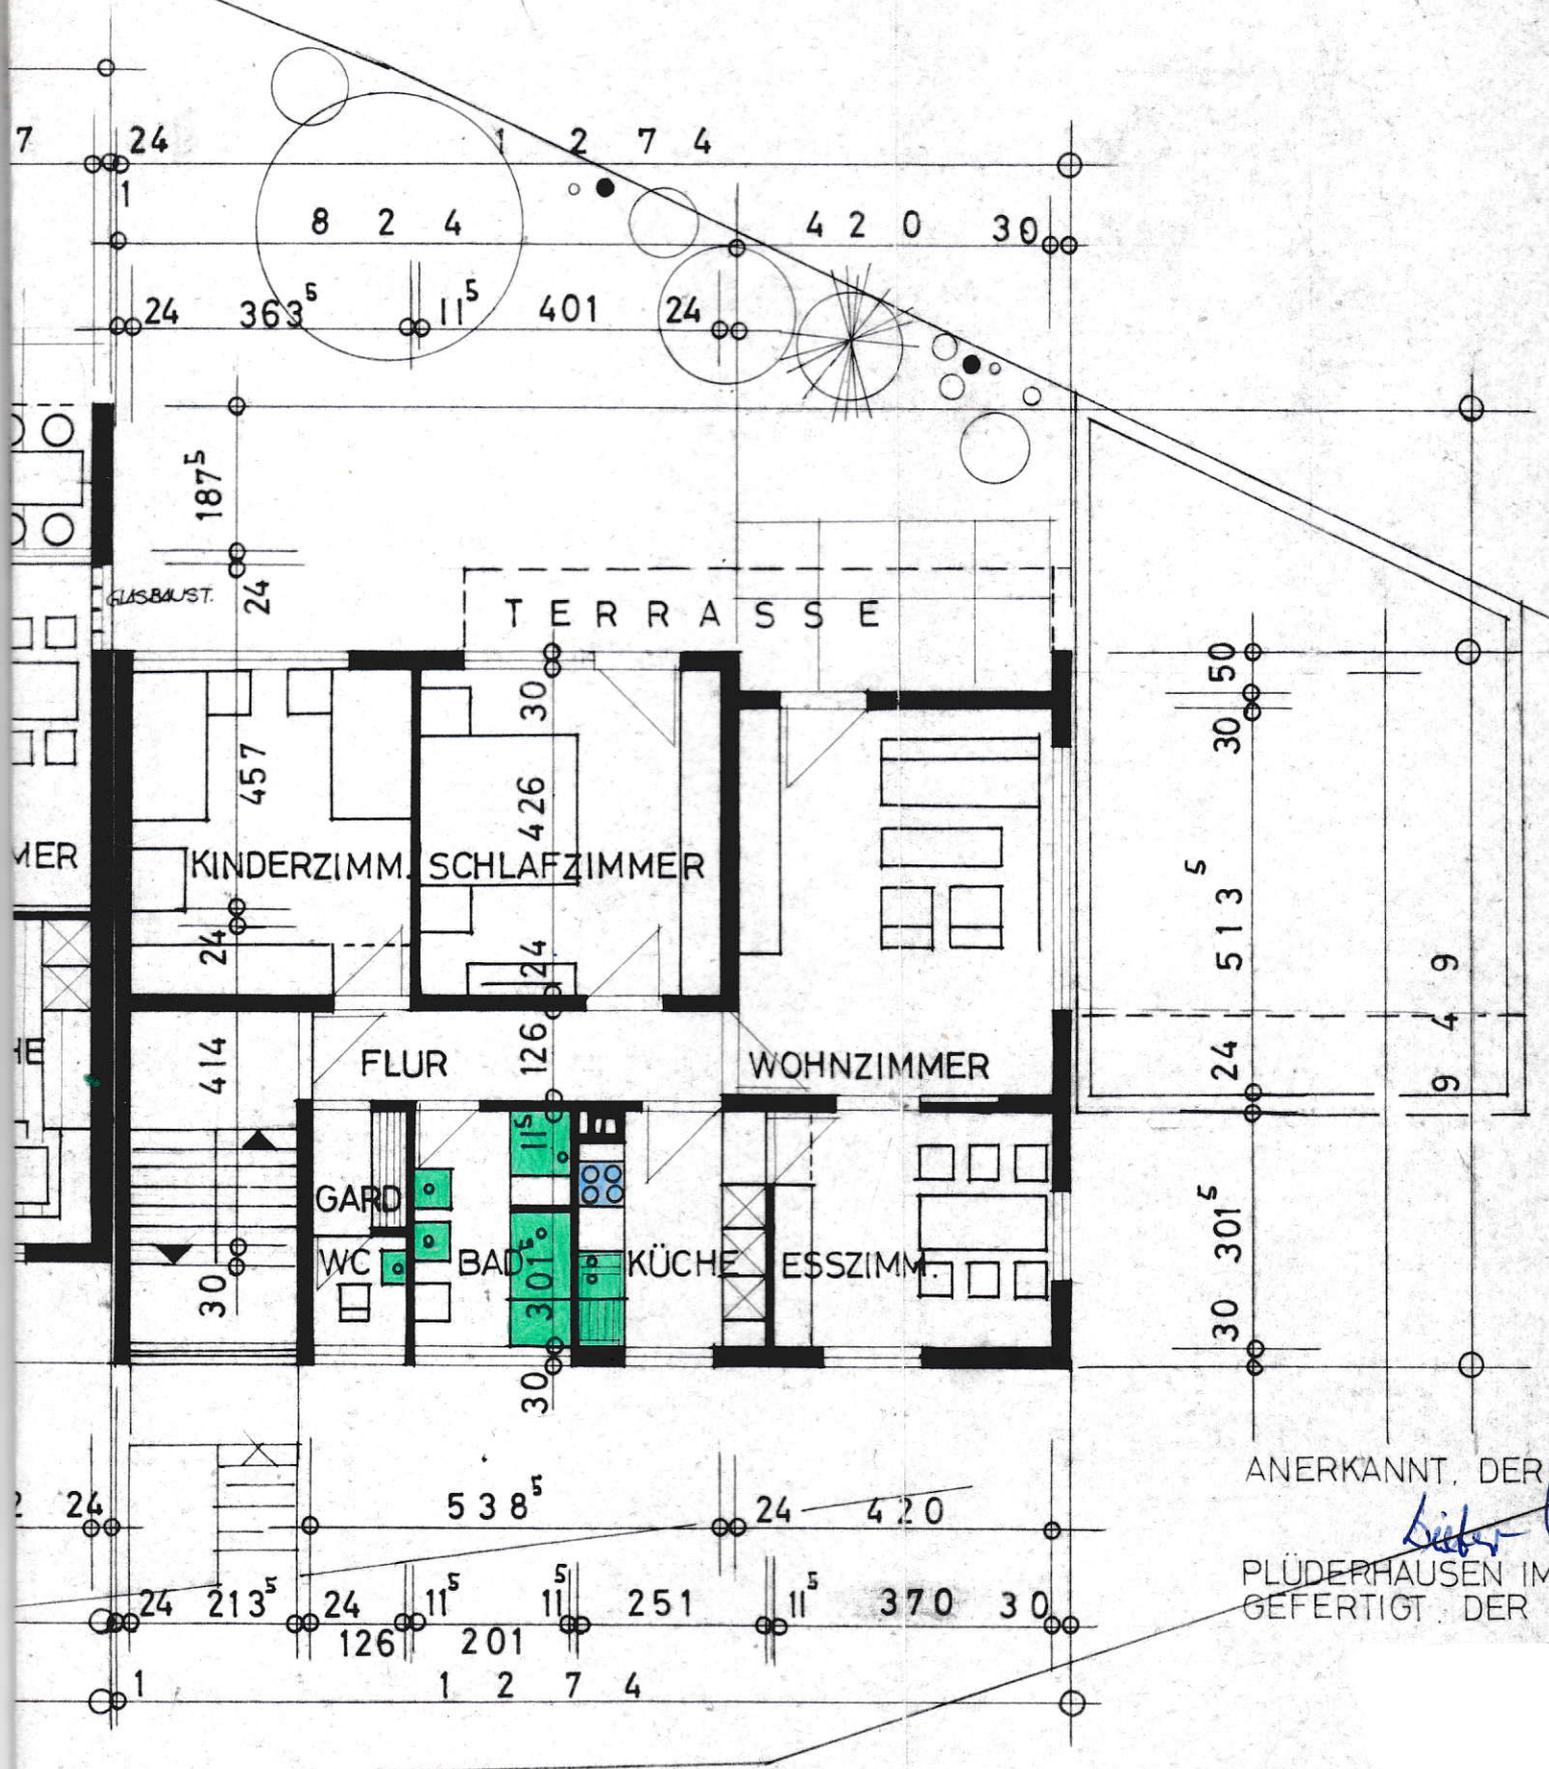

ANERKANT, DER B
Sieber
 PLÜDERHAUSEN IM
 GEFERTIGT, DER A

SCHNITT M. 1:100

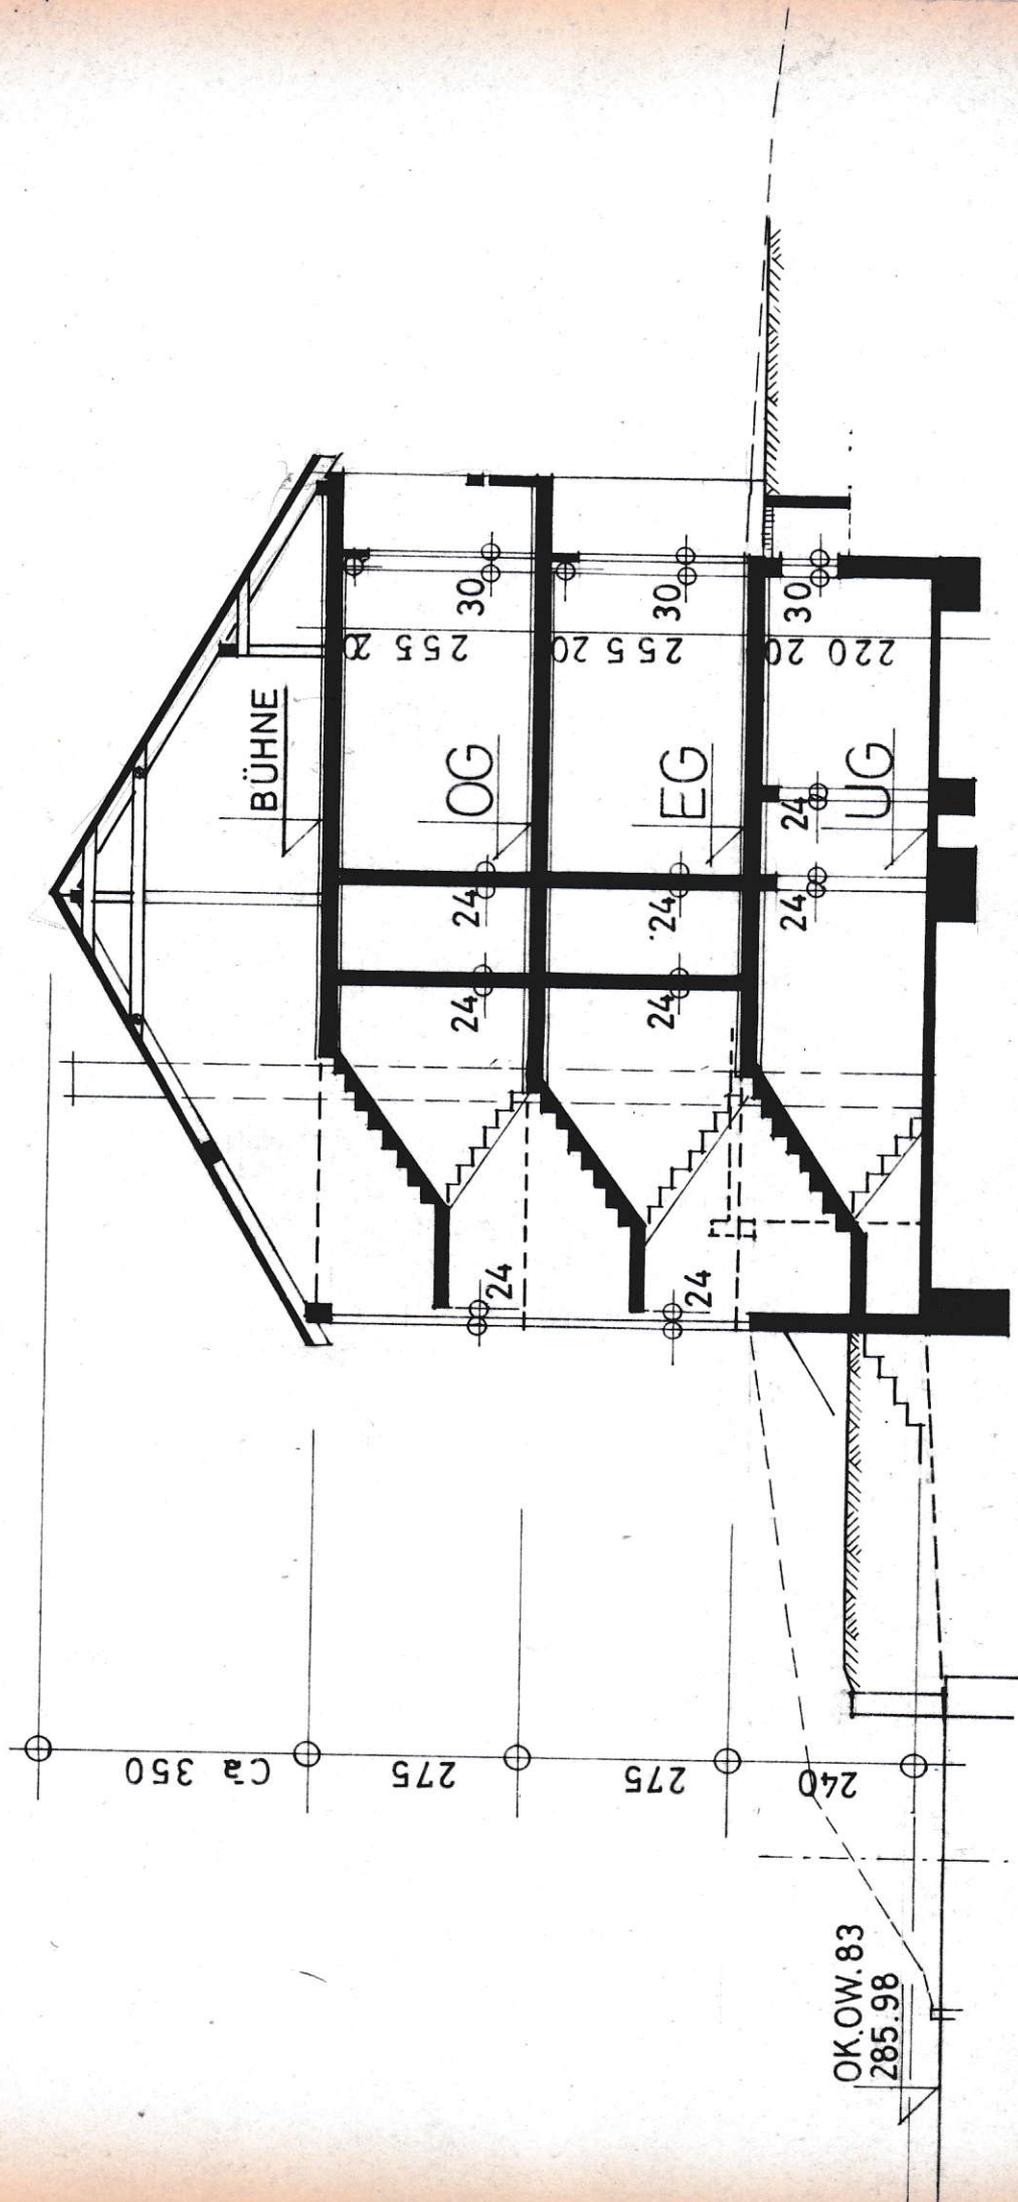

OK.O.W.83
285.98


ANERKANNT. DER BAUHERR :

Büchse Querding

PLÜDERHAUSEN IM MÄRZ 1968

GEFERTIGT. DER ARCHITEKT :

SCHNITT M. 1:100

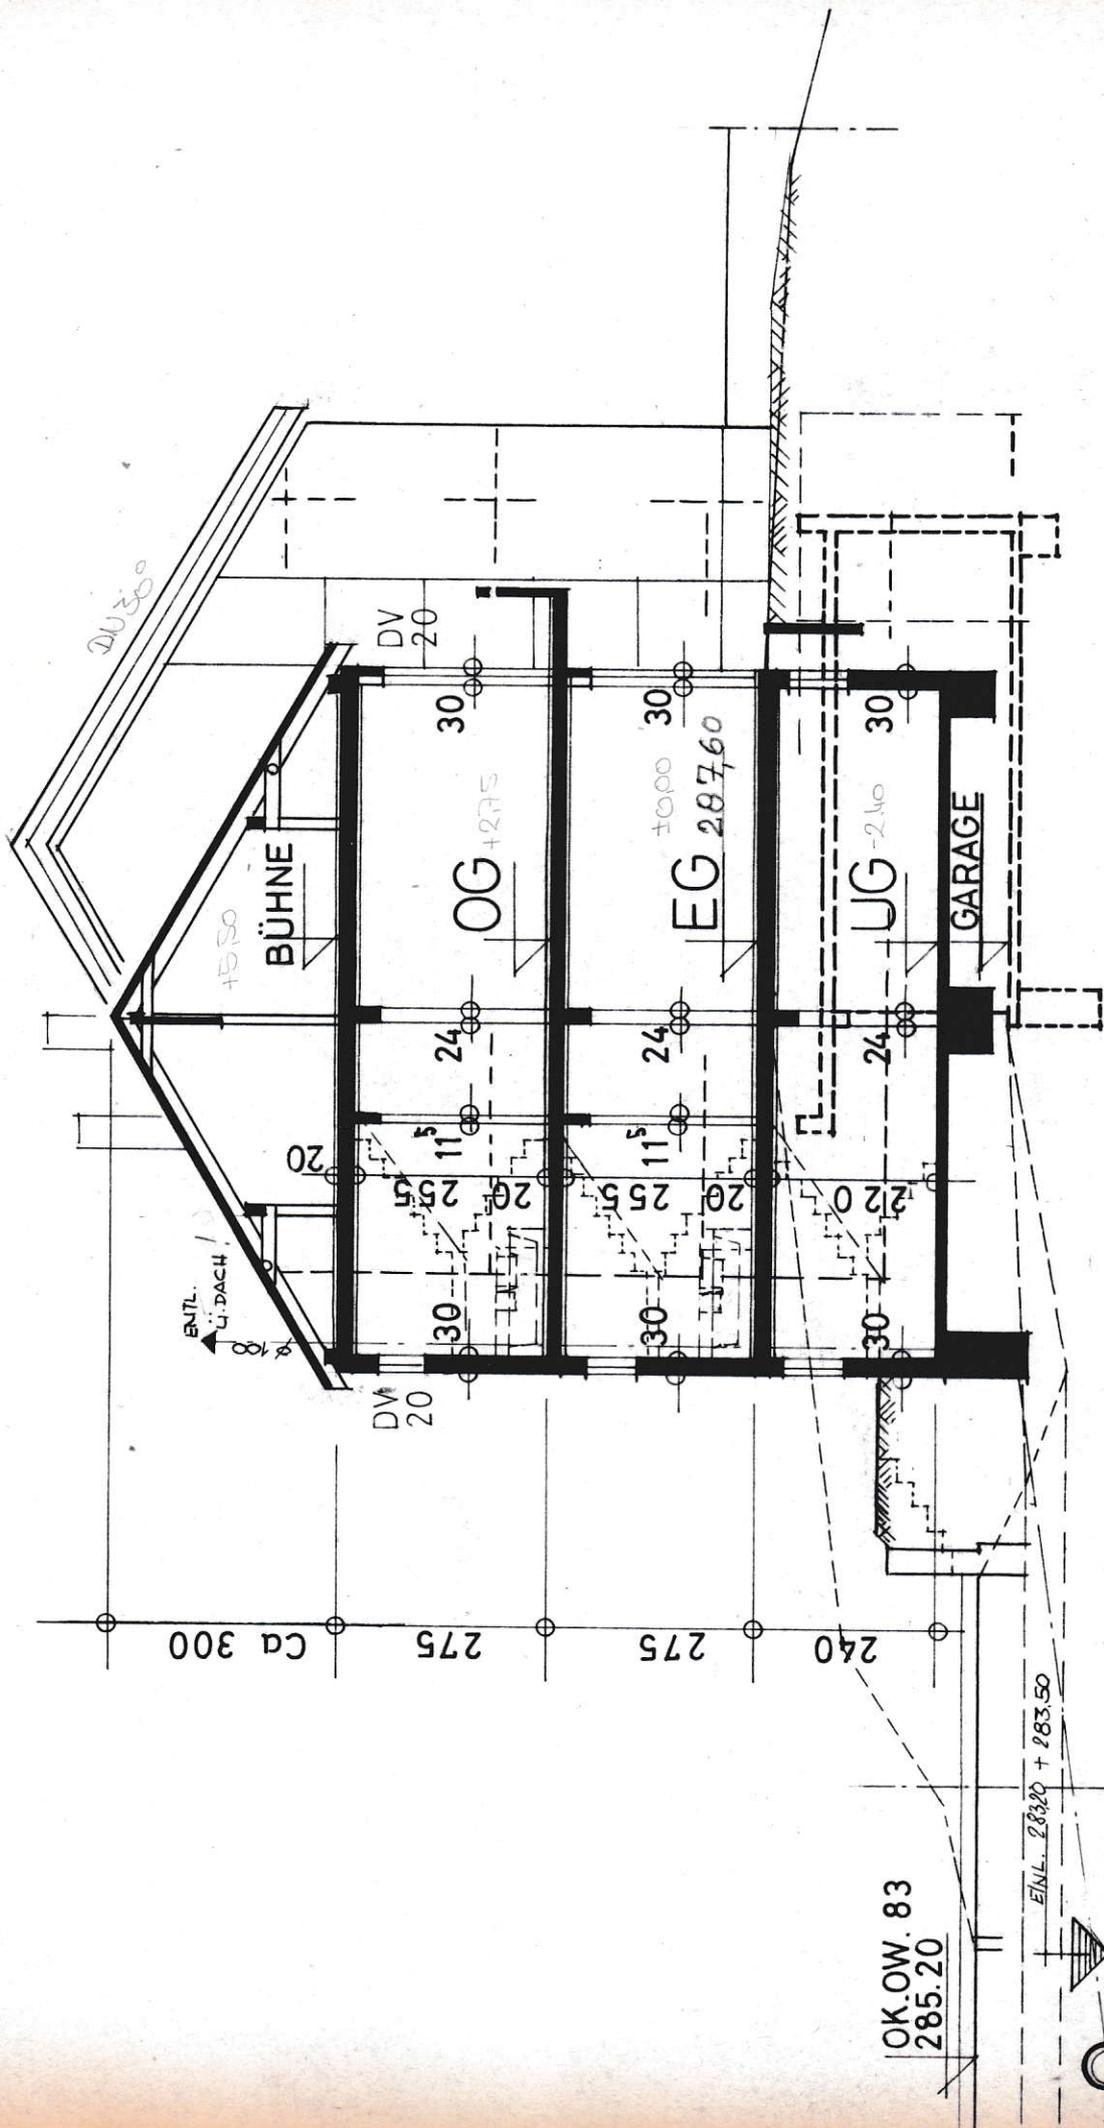

ANERKANT, DER BAUHERR : PLÜDERHAUSEN, IM MÄRZ 1968

OK.O.W. 83
285.20

EINL. 283.20 + 283.50

KANAL-SCHLE 283.00 + 283.20