

HÄRTSFELDSTRASSE

NOTARLEITUNGSRECHT

VORHAND. KAN. ANSCHL.

Reinenspeicher 6.00m mit Filter


Kont. Sch. RR mit Bel. 1.00m i. L.

WDLIN=0.00


ESS=0.15

WERTSFELDSTRASSE

2.00	6.00	50	50	232 ⁹	
2.00	8	5.84	8	50	282 ⁹

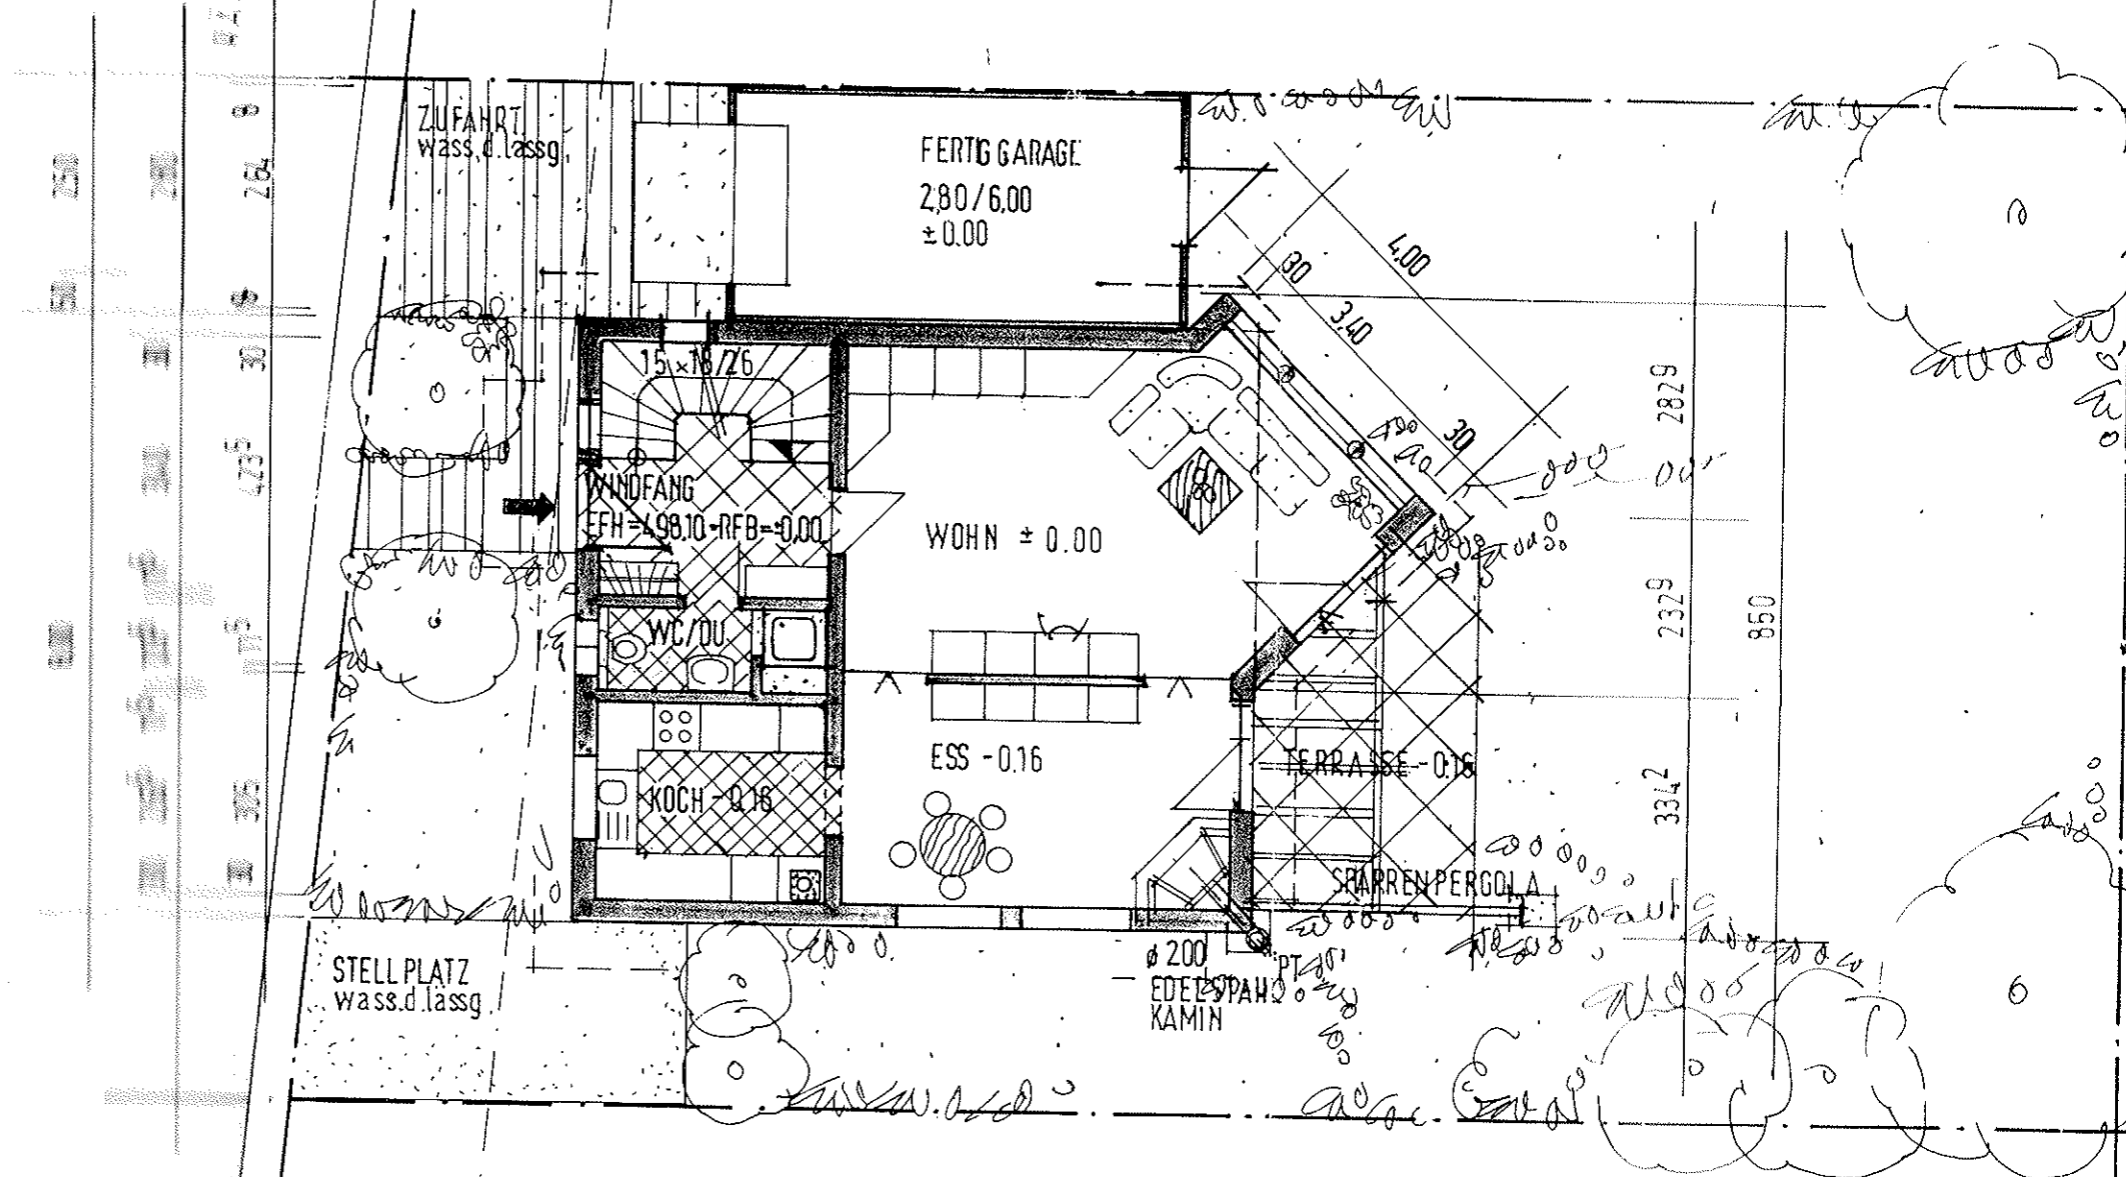

30	3.01	24	5.15	30	175
				9.00	232 ⁹

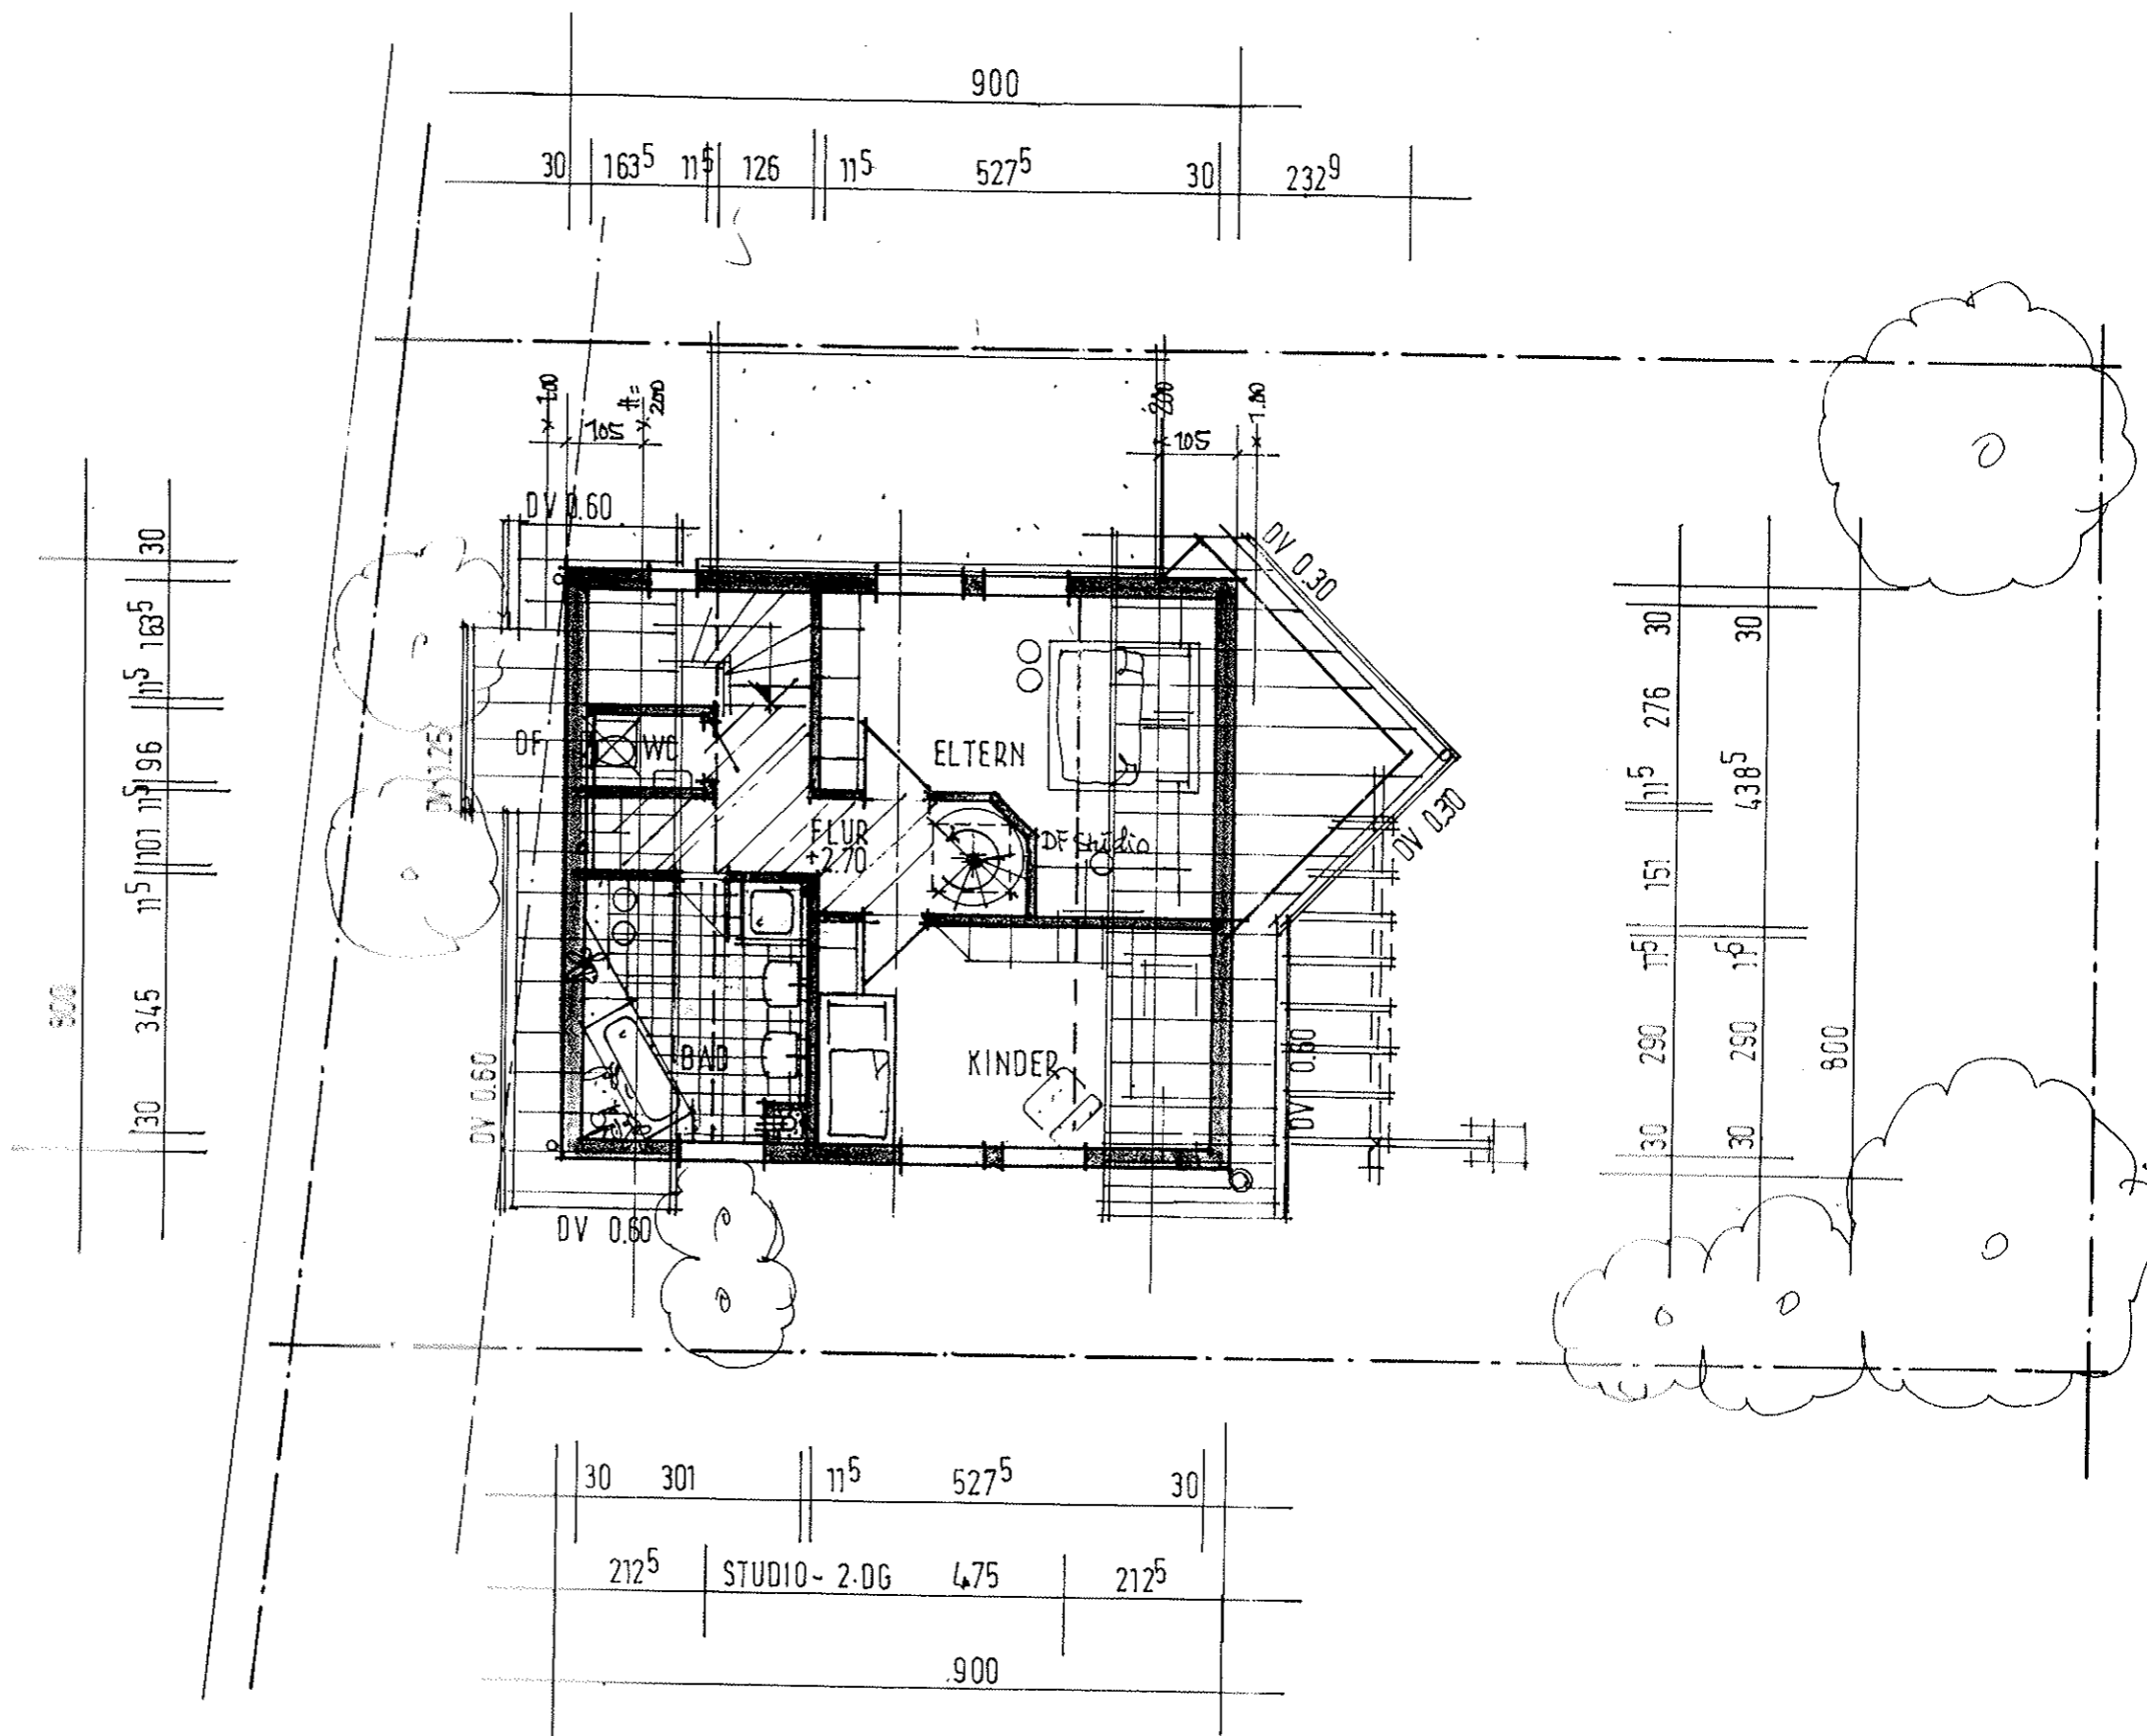

30	163 ⁵	11 ⁵	126	11 ⁵	527 ⁵	30	232 ⁹
----	------------------	-----------------	-----	-----------------	------------------	----	------------------

500							
30	345	11 ⁵	1101	11 ⁵	96	11 ⁵	163 ⁵
							30

30	290	11 ⁵	151	11 ⁵	276	30
30	290	11 ⁵	438 ⁵	30		
800						

30	301	11 ⁵	527 ⁵	30
212 ⁵	STUDIO - 2.DG		475	212 ⁵
.900				